


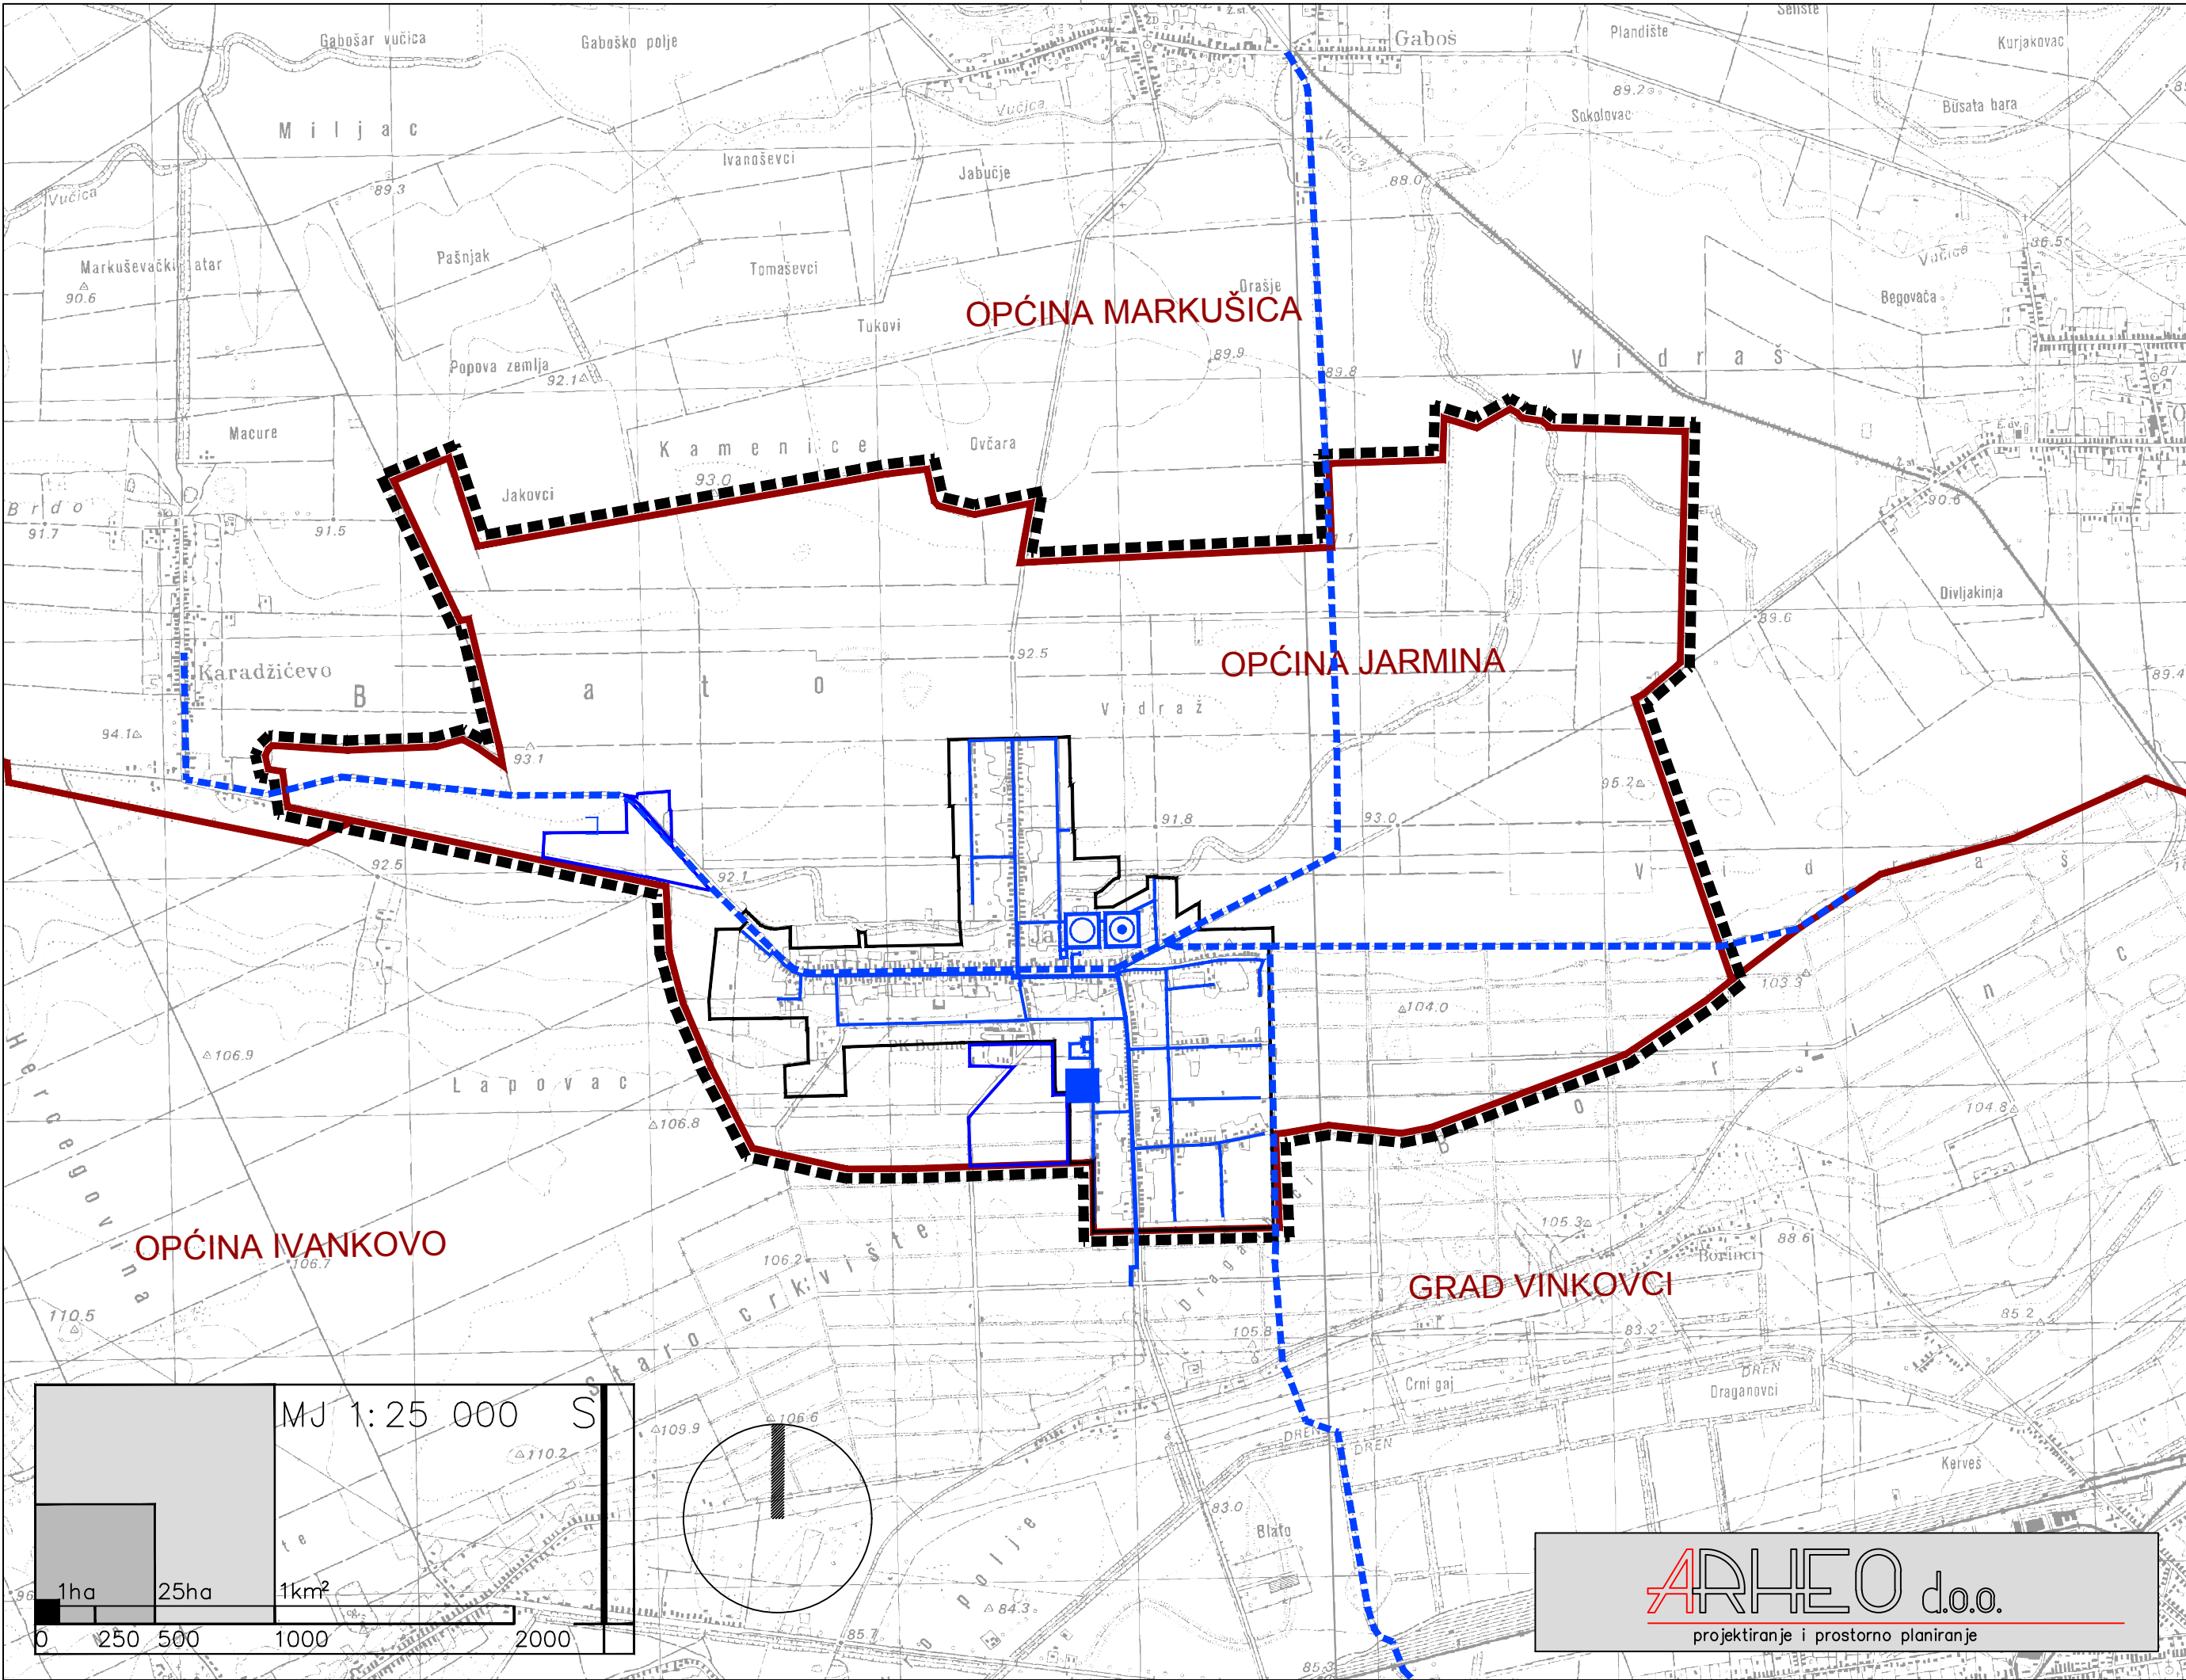

- GRANICE
- TERITORIJALNE I STATISTIČKE GRANICE
- OBUH VAT PROSTORNOG PLANA
 - OPĆINSKA GRANICA / GRANICA NASELJA
 - GRANICA GRAĐEVINSKOG PODRUČJA NASELJA
 - GRANICA IZDOJENOG GRAĐEVINSKOG PODRUČJA IZVAN NASELJA

- VODNOGOSPODARSKI SUSTAV
- KORIŠTENJE VODA
- VODOOPSKRBA
- POSTOJEĆE / PLANIRANO
- VODOZAHVAT / VODOCRPILIŠTE
 - VODOSPREMA
 - UREĐAJ ZA PROČIŠĆAVANJE PITKE VODE
 - MAGISTRALNI OPSKRBNI CJEVOVOD
 - OSTALI VODOOPSKRBNI CJEVOVODI

OPĆINA JARMINA

II. IZMJENE I DOPUNE PROSTORNOG PLANA UREĐENJA OPĆINE JARMINA

2. INFRASTRUKTURNI SUSTAVI

Županija:		VUKOVARSKO-SRIJEMSKA	
Općina :		JARMINA	
Naziv prostornog plana:		II. IZMJENE I DOPUNE PROSTORNOG PLANA UREĐENJA OPĆINE JARMINA	
Naziv kartografskog prikaza:		VODOOPSKRBNA INFRASTRUKTURA	
Broj kartografskog prikaza 2.5.		Mjerilo kartografskog prikaza 1 : 25000	
Odluka o izradi plana:		Odluka o donošenju plana	
"Službeni vjesnik" Vukovarsko-srijemske županije 07/18.		"Službeni vjesnik" Vukovarsko-srijemske županije 30/18.	
Objava javne rasprave: Vinkovački list od 28.09.2018.	Objava ponovne javne rasprave: Vinkovački list od 26.10.2018.	Javni uvid održan: - od: 09.10.2018. - do: 19.10.2018.	Ponovni javni uvid održan: - od: 05.11.2018. - do: 12.11.2018.
M.P.		Odgovorna osoba za provođenje javne rasprave: Pročelnica: Andrea Klarić, dipl.iur.	
Suglasnost na plan - čl. 107. stavak 2. Zakona prostornom uređenju (NN 153/13 i 65/17) Zavod za prostorno uređenje Vukovarsko-srijemske županije - klasa: 350-02/18-01/51, ur.broj: 2196/1-10-07-18-4, Vinkovci, 18. prosinac 2018.g.			
Pravna osoba koja je izradila plan:		ARHEO d.o.o., Zagreb Tomislavova 11	
Pečat pravne osobe koja je izradila plan:		 Direktor : Aron Varga, dipl.ing.arh.,ovlašt.arh.	
M.P.			
Stručni tim u izradi plana: Aron Varga, dipl.ing.arh., ovlaštteni arh. Mario Pezelj,dipl.ing.arh.,ovlašt.arh. urbanist Branimir Fojs, dipl. ing. arh.,ovl.arh. Antonio Baković,dipl.ing.građ.,ovl.građ.		Patrik Filaković, dipl.ing.prometa Mile Naglič, ing. el. Damir Batarelo, dipl.ing.iur. Vera Varga, dipl.biolog Vanessa Varga, mag. museol.	
Odgovorni voditelj izrade plana:		Aron Varga,dipl.ing.arh.,ovlašt.arh.	
Pečat općinskog vijeća:		Predsjednik općinskog vijeća: Dragutin Culi	
M.P.			
Istovjetnost prostornog plana s izvornikom ovjerava:		Pečat nadležnog tijela: M.P.	